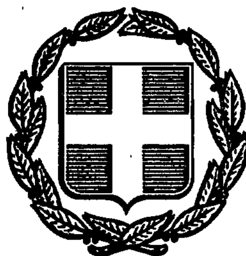


ΕΦΗΜΕΡΙΣ ΤΗΣ ΚΥΒΕΡΝΗΣΕΩΣ
ΤΗΣ ΕΛΛΗΝΙΚΗΣ ΔΗΜΟΚΡΑΤΙΑΣ

ΑΘΗΝΑ 1 ΜΑΡΤΙΟΥ 1988	ΤΕΥΧΟΣ ΤΕΤΑΡΤΟ	ΑΡΙΘΜΟΣ ΦΥΛΛΟΥ 170

ΠΕΡΙΕΧΟΜΕΝΑ

ΠΟΛΕΟΔΟΜΙΑ
ΑΠΟΦΑΣΕΙΣ

Αριθ. 4797 (1)

Διάκριση κατάταξη οικισμού Πουλακίδας κοινότητας Πουλακίδας, καθορισμός ορίων αυτού και καθορισμός αρτιότητας οικοπέδων που βρίσκονται εντός των ορίων.

Η ΝΟΜΑΡΧΗΣ ΑΡΓΟΛΙΔΑΣ

Έχοντας υπόψη:

1. Το Δ/γμα της 24.4.85 (ΦΕΚ 181 Δ'/85) «τρόπος καθορισμού ορίων οικισμών της χώρας μέχρι 2.000 κατοίκους, κατηγορίες αυτών και καθορισμός όρων και περιορισμών δομήσεως τους».

1α) Τα διαγράμματα σε κλίμακα 1:5000 που συνοδεύουν την α' φάση της μελέτης των ανοικτών πόλεων.

2. Το γεγονός ότι ο οικισμός όπως προκύπτει από την καρτέλλα κατηγοριοποιήσεως της σχετικής μελέτης α' φάση ανοικτών πόλεων, έχει προϋποθέσεις κατατάξεως του στις περιπτώσεις στ, η, ι, ιγ της παραγράφου 1 του άρθρου 2 του ως άνω διατάγματος.

3. Την τηρηθείσα διαδικασία από μέρους του ΤΠ & ΠΕ και της Κοινότητας.

4. Την 22/87 σύμφωνη γνωμοδότηση του Κοινοτικού Συμβουλίου Πουλακίδας και την πρόταση για αρτιότητα των οικοπέδων την επιφάνεια των 300 τ.μ.

5. Το γεγονός ότι δεν υποβλήθηκαν ενστάσεις.

6. Τον γενόμενο επι τόπου έλεγχο από τον τοπογράφο Ι. Μιχαήλ.

7. Την με αριθμ. 236/6.11.87 γνωμοδότηση του Συμβουλίου ΠΕ.-ΧΩ.ΔΕ του Νόμου, αποφασίζουμε:

α) Χαρακτηρίζουμε τον οικισμό Πουλακίδας δυναμικό, συνεκτικό, μεσαίο, μη περιαστικό, μη παραλιακό, μη τουριστικό, αδιάφορο.

β) Καθορίζουμε τα όρια του οικισμού με στοιχεΐα 1, 2, 3, 4, 5, 6, 7, 8, 9, 10, 11, 12, 13, 14, 15, 16, 17, 18, 19, 20, 21, 22, 1 όπως αυτά φαίνονται στα συνοδευτικά της παρούσας απόφασης σχεδιαγράμματα σε κλίμακα 1:5000, αποτελούν αναπόσπαστο τμήμα της και συντάχθηκαν βάσει στοιχείων χαρτών και επί τόπου ελέγχου.

γ) Πριν από οποιαδήποτε κατάτμηση οικοπέδων εντός των ορίων του οικισμού θα πρέπει να θεωρείται το σχετικό τοπογραφικό διάγραμμα από την υπηρεσία ώστε να εξασφαλίζεται η συνέχεια των υπαρχόντων κοινοχρήστων χώρων και η δημιουργία νέων σύμφωνα με την παράγρ. Ι του άρθρου 6 του από 24.4.85 Δ/τος.

δ) Ορίζουμε αρτιότητα των οικοπέδων την επιφάνεια των 500 τ.μ.

Η παρούσα απόφαση με το σχεδιάγραμμα οριοθέτησης του οικισμού που την συνοδεύει να δημοσιευθεί στην Εφημερίδα της Κυβέρνησης.

Ναύπλιο, 30 Νοεμβρίου 1987

Η Νομάρχης

ΜΑΡΘΑ ΣΗΜΑΝΤΩΝΗ

[illegible]

Οικισμός Πουλακίδας κοινότητας Πουλακίδας

Υπόμνημα

—— Όριο Οικισμού

1234 ... [illegible]

Προτεινόμενα όρια

1) 50μ κάθετα και Βόρεια στο ύψος οικίας Κυμπουρόπουλου Γεωργίου του Μιχαήλ στο δρόμο προς Ανυφί

2) 50μ κάθετα και νότια στο δρόμο προς Ανυφί στο ύψος οικίας Κυμπουρόπουλου Γεωργίου του Μιχαήλ

3) Σημείο το οποίο απέχει 50μ από τους άξονες δρόμων προς Ανυφί και προς Ηραίον

4) 50μ κάθετα και Βόρεια στο δρόμο προς Ηραίο στο ύψος οικίας Πανάγη Ιωάννη του Γεωργίου

5) 50μ κάθετα και νότια στο δρόμο προς Ηραίο στο ύψος οικίας Πανάγη Ιωάννη του Γεωργίου

6) Οικία Παναγιώτη Πιτσάκη του Δημητρίου

7) Σημείο το οποίο απέχει 50μ από τους άξονες δρόμων προς Ηραίο και προς Αγ. Τριάδα

8) 50μ κάθετα και Δυτικά δρόμου προς Αγ. Τριάδα στο ύψος του Γεφυριού.

9) 50μ κάθετα και Ανατολικά δρόμου προς Αγ. Τριάδα στο ύψος του Γεφυριού (όριο Πουλακίδας - Αγ. Τριάδας)

10) Οικία Πανάγη Δημητρίου του Αναστασίου

11) 50μ κάθετα και δυτικά δρόμου προς Παναρίτη στο ύψος του μπασκετ-μπωλ ΑΕΚ που βρίσκεται έμπροσθεν οικίας Σωτηρέλη Νικολάου του Αλεξάνδρου

12) 50μ κάθετα και δυτικά δρόμου προς Παναρίτη στο ύψος οικίας Πανάγη Κων/νου του Περικλή.

13) 50μ κάθετα και ανατολικά δρόμου προς Παναρίτη στο ύψος οικίας Πανάγη Κων/νου του Περικλή.

14) 100μ Ανατολικά του σημείου (11)

Οριοθέτηση Οικισμού

Έλεγχος | κλ. 1:5000

Υπουργείο Χωροταξίας Οικισμού & Περιβάλλοντος
Διεύθυνση Χωροταξίας

μία συνοδεύει την
αριθμ. 4797/87
απόφαση Νομάρχη
θεωρήθηκε ο
ΑΚΡΙΒΕΣ ΑΝΤΙΓΡΑΦΟ Η Προϊσταμένη της
Η ΔΙΕΚΠΕΡΑΙΩΣΗ
ΕΛ. ΜΑΚΡΗ
Αρχιτέκτων Μηχανικός

Πουλακίδα
Ανυφί
Ηραίον
Προς Αγ. Τριάδα

Αριθ. 274 (2)

Διόρθωση ασυμφωνίας μεταξύ των Ο.Τ. 3, 4 σχεδίου Πόλης Δροσιάς.

Ο ΝΟΜΑΡΧΗΣ ΕΥΒΟΙΑΣ

Έχοντας υπόψη:

1. Τις διατάξεις του Ν. 3.200/55 και του Ν. Δ/τος 532/70 «περί διοικητικής αποκεντρώσεως».

2. Τις διατάξεις του από 17.7.1923 Ν. Δ/τος «περί σχεδίων Πόλεων» κ.λ.π.

3. Τις διατάξεις του από 18.10.1925 Π. Δ/τος «περί τρόπου διορθώσεως ασυμφωνιών», όπως τροποποιήθηκε με το από 10.5.1958 Β. Δ/γμα.

4. Την με αριθ. ορθή επανάληψη 5.859/87 εισήγηση Τ.Π. & Π.Ε. προς το ΣΧΟΠ Ν. Ευβοίας.

5. Τη με αριθ. 67/87 απόφαση Κ.Σ. Δροσιάς.

6. Τη γνωμοδότηση με αριθ. 5 του 1ου Πρακτικού της από 13.1.1988 συνεδρίασης του ΣΧΟΠ Ν. Ευβοίας, αποφασίζουμε:

Αίρουμε την ασυμφωνία μεταξύ των Ο.Τ. 3,4 του σχεδίου Πόλης Δροσιάς, με τον καθορισμό της οικοδομικής γραμμής δ, ε όπου δ η γωνία του υφιστάμενου μανδρότοιχου και ε σημείο σε απόσταση 8.00 μ. από το κτίσμα Γ ιδιοκτησίας Χρήστου Μπεληγιάννη όπως φαίνεται στο συνημμένο Τοπογραφικό.

Η απόφαση αυτή να δημοσιευθεί στην Εφημερίδα της Κυβερνήσης.

Χαλκίδα, 26 Ιανουαρίου 1988

Ο Νομάρχης

ΝΙΚΟΣ ΜΙΧΑΛΟΠΟΥΛΟΣ

ΤΟΠΟΓΡΑΦΙΚΟΝ ΔΙΑΓΡΑΜΜΑ

ΚΛΙΜΑΞ 1:500

Συνοδεύει την 274/88 απόφαση Νομάρχη Ευβοίας

ΧΑΛΚΙΔΑ ΦΕΒΡΟΥΑΡΙΟΣ 87

1984

Αριθ. 580 (3)

Έγκριση τροποποίησης του Σχεδίου Πόλης Νάουσας στο Ο.Τ. 79.

Ο ΝΟΜΑΡΧΗΣ ΗΜΑΘΙΑΣ

Έχοντας υπόψη:

α) το από 30.4.87 ΠΔ (ΦΕΚ 391/Δ/13.5.87) «Έγκριση τροποποιήσεων εγκεκριμένου σχεδίου πόλεως με απόφαση του Δημοτικού Συμβουλίου Νάουσας».

β) την εισήγηση τής Τεχνικής Υπηρεσίας του Δήμου και του κ. Δημάρχου.

γ) τις ενστάσεις που υποβλήθηκαν.

δ) την από 29.9.87 γνωμοδότηση του Συμβουλίου Χωροταξίας Ν. Ημαθίας.

ε) το εγκεκριμμένο ρυμοτομικό σχέδιο Νάουσας, ομόφωνα αποφασίζει:


Εγκρίνει την τροποποίηση του σχεδίου πόλεως Ναούσης στο Ο.Τ. 79 για λόγους κυκλοφορίας και ασφαλείας των πεζών, σύμφωνα με την εισήγηση του Προϊσταμένου της Τ.Υ.Δ.Ν., όπως φαίνεται στο διάγραμμα που συνοδεύει την παρούσα και αποτελεί αναπόσπαστο μέρος της.


Η παρούσα απόφαση να δημοσιευθεί στην Εφημερίδα της Κυβέρνησης.

Νάουσα, 5 Φεβρουαρίου 1988

Ο Δήμαρχος

ΔΗΜΗΤΡΗΣ ΒΛΑΧΟΣ

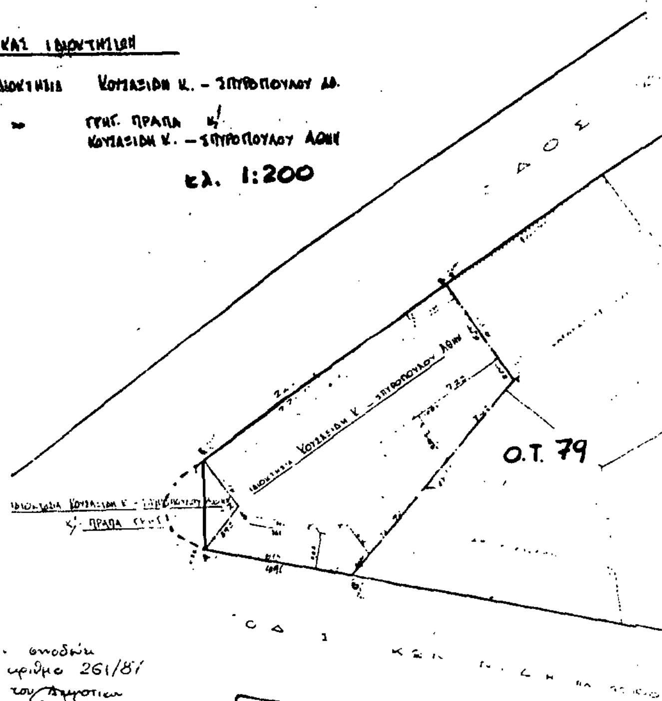

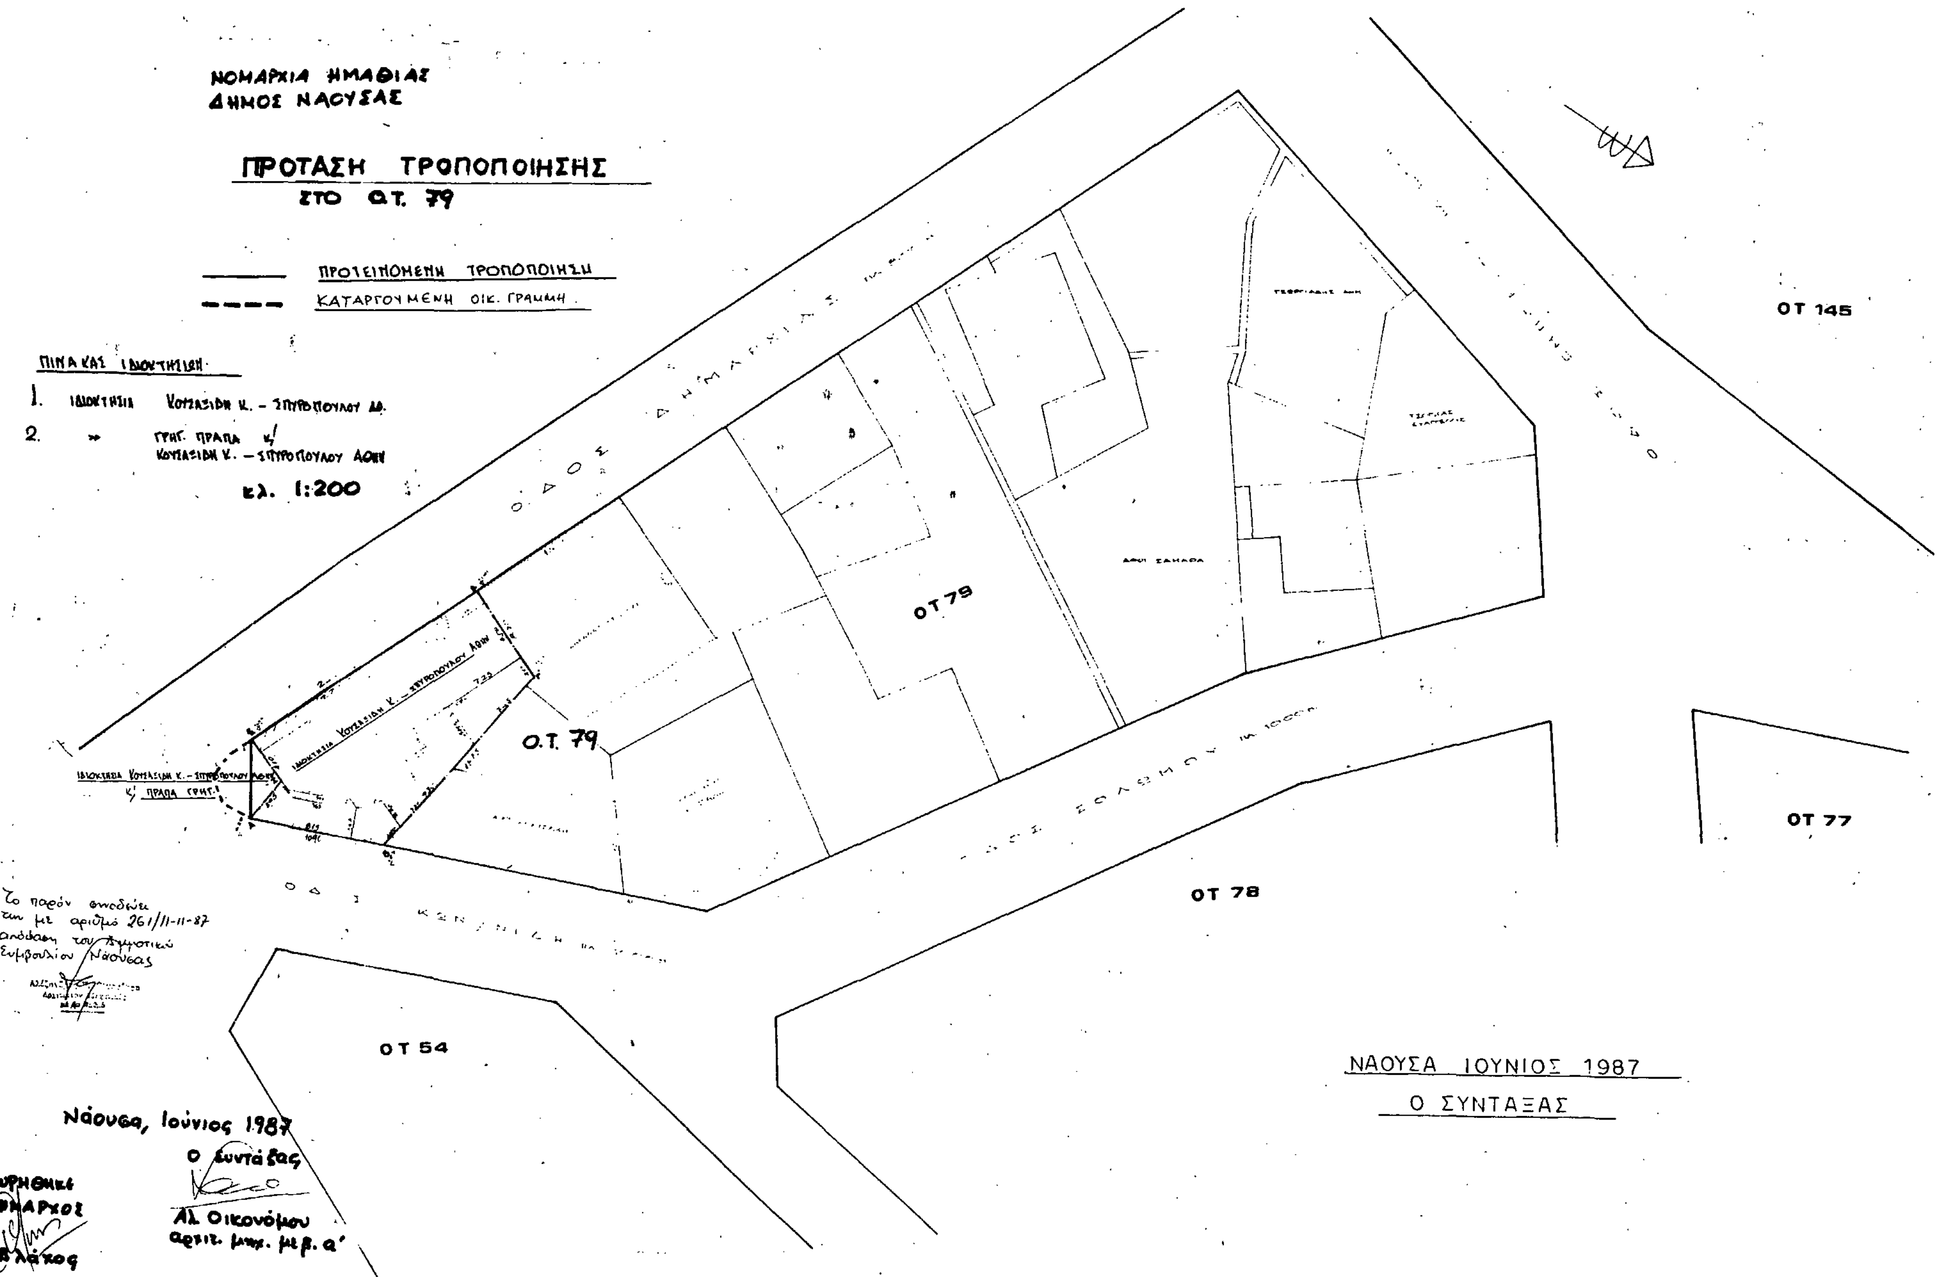
ΝΟΜΑΡΧΙΑ ΗΜΑΘΙΑΣ
ΔΗΜΟΣ ΝΑΟΥΣΑΣ
ΠΡΟΤΑΣΗ ΤΡΟΠΟΠΟΙΗΣΗΣ
ΣΤΟ Ο.Τ. 79
ΠΡΟΤΕΙΝΟΜΕΝΗ ΤΡΟΠΟΠΟΙΗΣΗ
ΚΑΤΑΡΓΟΥΜΕΝΗ ΟΙΚ. ΓΡΑΜΜΗ
ΠΙΝΑΚΑΣ ΙΔΙΟΚΤΗΣΙΩΝ
1. ΙΔΙΟΚΤΗΣΙΑ ΚΟΥΤΑΣΙΔΗ Κ. - ΣΠΥΡΟΠΟΥΛΟΥ ΑΘ.
2. » ΓΡΗΓ. ΠΡΑΠΑ κ/ ΚΟΥΤΑΣΙΔΗ Κ. - ΣΠΥΡΟΠΟΥΛΟΥ ΑΘΗ
κλ. 1:200
ΟΤ 145
ΟΤ 77
ΟΤ 78
ΟΤ 79
Ο.Τ. 79
ΟΤ 54
ΝΑΟΥΣΑ ΙΟΥΝΙΟΣ 1987
Ο ΣΥΝΤΑΞΑΣ
Νάουσα, Ιούνιος 1987
Ο Συντάξας
Αλ. Οικονόμου
αρχιτ. μηχ. μ.β. α'
Το παρόν συνοδεύει την με αριθμό 261/11-11-87 απόφαση του Δημοτικού Συμβουλίου Νάουσας
Θεωρήθηκε
Ο Δήμαρχος

Αριθ. 434595/1123 (4)

Τροποποίηση ρυμοτομικού σχεδίου Δήμου Κερατσινίου με μετατόπιση των Ο.Γ. και Ρ.Γ. της οδού Περιάνδρου και Σύρου.

Ο ΝΟΜΑΡΧΗΣ ΠΕΙΡΑΙΩΣ

Έχοντας υπόψη:

1. Το Ν. δ/γμα της 17.7/16.8.1923
2. Την παρ. 2 του άρθ. 4 του Ν. 622/77
3. Το Π. Δ/γμα 183/9.5.86 (ΦΕΚ 70/Α/5.6.86)
4. Το Ν. Δ/γμα 1147/72 «περί Διοικήσεως Μείζονος Πρωτευούσης»
5. Την εγκύκλιο με αρ. Δ. 7/13.1./17/11.12.72
6. Το Π. Δ/γμα 910/77 «περί Οργανισμού Υ.Δ.Ε.»
7. Τον Ν. 1032/80 περί Υ.Χ.Ο.Π.
8. Τον Ν. 1558/85 περί «Κυβερνήσεως και Κυβερνητικών Οργάνων», αρθ. 24 παρ. 1.
9. Τους Ν. 1232/82 και 1235/82
10. Την Υπουργική απόφαση 7524/1151/83 (ΦΕΚ 767/Β/83)
11. Την με αρ. 82/87 απόφαση του Δημ. Συμβουλίου του Δήμου Κερατσινίου που προτείνει την τροποποίηση.
12. Την γνωμοδότηση του Ν.Σ. ΠΕΧΩΔΕ από τη συνεδρίαση της 6.11.87 πρακτ. 39, αποφασίζουμε:

Εγκρίνουμε την τροποποίηση του εγκ ρυμ. σχεδίου Δήμου Κερατσινίου με μετατόπιση Ο.Γ. και Β.Γ. στις οδούς: 1. Περιάνδρου απο Γαληνού έως Κατράκη, 2. Σύρου από Γαληνού έως Κατράκη με ταυτόχρονη μείωση, του πλάτους του δρόμου όπως φαίνονται σημειωμένες με κόκκινες γραμμές στο τοπογραφικό διάγραμμα.

Η απόφαση αυτή να δημοσιευθεί στην Εφημερίδα της Κυβερνήσεως (άρθρ. 2 Ν. Δ/τος 17.7.1923, ΦΕΚ 228/Α/23).

Πειραιάς, 23 Νοεμβρίου 1987

Ο Νομάρχης


Ε. ΚΟΝΤΟΜΑΡΗΣ


ΕΛΛΗΝΙΚΗ ΔΗΜΟΚΡΑΤΙΑ
ΔΗΜΟΣ ΚΕΡΑΤΣΙΝΙΟΥ
ΤΕΧΝΙΚΗ ΥΠΗΡΕΣΙΑ

Κλίμακα 1:500

ΤΡΟΠΟΠΟΙΗΣΗ ΣΧΕΔΙΟΥ ΠΟΛΗΣ ΣΤΙΣ ΟΔΟΥΣ ΠΕΡΙΑΝΔΡΟΥ ΚΑΙ ΣΥΡΟΥ ΜΕΤΑΞΥ ΤΩΝ ΟΔΩΝ Μ. ΚΑΤΡΑΚΗ ΚΑΙ ΓΑΛΗΝΟΥ

ΑΠΟΣΠΑΣΜΑ ΡΥΜΟΤΟΜΙΚΟΥ ΚΛΙΜΑΚΑ 1:2000

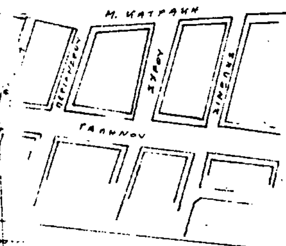

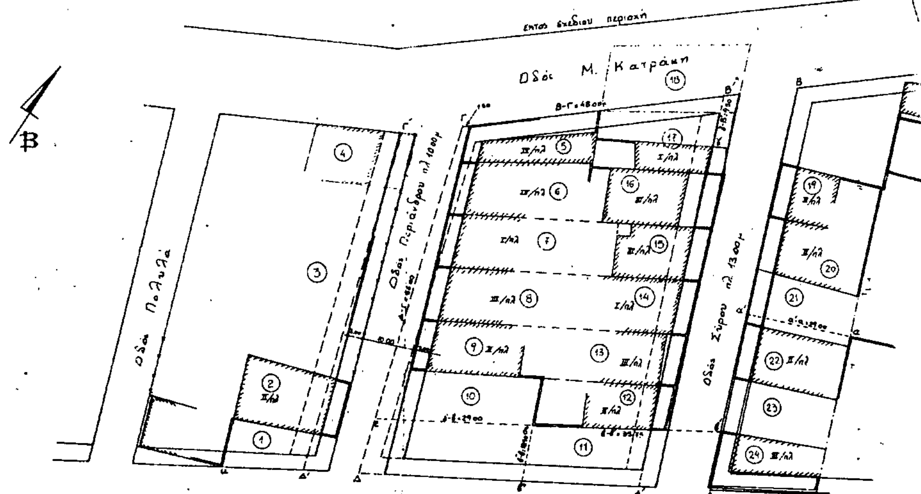

Πίνακας Ιδιοκτητών

ΝΟΜΑΡΧΙΑ ΠΕΙΡΑΙΑ
ΣΥΝΟΔΕΥΕΙ ΤΗΝ ΜΕ ΑΡ. 434595/1123 ΑΠΟΦΑΣΗ ΠΕΡΙ ΤΡΟΠΟΠΟΙΗΣΗΣ ΡΥΜ. ΣΧ. ΔΗΜΟΥ ΚΕΡΑΤΣΙΝΙΟΥ ΜΕ ΜΕΤΑΤΟΠΙΣΗ Ο.Γ. Κ' Ρ.Γ. ΣΤΙΣ ΟΔΟΥΣ 1) ΠΕΡΙΑΝΔΡΟΥ ΑΠΟ ΓΑΛΗΝΟΥ ΕΣ ΚΑΤΡΑΚΗ Κ' ΣΥΡΟΥ ΑΠΟ ΓΑΛΗΝΟΥ ΕΣ ΚΑΤΡΑΚΗ ΜΕ ΜΕΙΩΣΗ ΤΟ ΠΛΑΤΟΣ
23/11/1987
Ο ΝΟΜΑΡΧΗΣ
Τ.Υ.Σ.
ΚΟΝΤΟΜΑΡΗΣ

ΒΕΒΑΙΩΣΗ
Βεβαιώνεται ότι το σχεδιάγραμμα αυτό είναι το αναρτημένο και συνοδεύει την αρ. 82/87 πράξη του Δημοτικού Συμβουλίου
Ο ΔΗΜΑΡΧΟΣ
ΔΗΜ. ΣΑΡΑΦΟΓΛΟΥ

ΕΓΚΡΙΝΕΤΑΙ
Ο ΔΗΜΑΡΧΟΣ
ΔΗΜ. ΣΑΡΑΦΟΓΛΟΥ

ΘΕΩΡΗΘΗΚΕ
Η Δ/ΤΡΙΑ Τ.Υ.
ΚΟΡ. ΓΑΛΑΝΗ ΑΡΣΟΝΙΔΟΥ

ΚΕΡΑΤΣΙΝΙ .../4/87
Ο συντάξας
ΝΙΚ. ΓΡΟΣΟΠΟΥΛΟΣ

ΔΙΟΡΘΩΣΕΙΣ ΣΦΑΛΜΑΤΩΝ

Αριθ. 2785 (5)

Α) Στο υπ' αριθ. 466 ΦΕΚ της 25.5.1987 Τεύχος Δ' που δημοσιεύθηκε η υπ' αριθ. 1025 Ανακοίνωση για παρακατάθεση αποζημίωσης ακινήτου που βρίσκεται στην οδό Βελεστίνου και Ηροδότου και απαλλοτριώνεται αναγκαστικά στο Δήμο Νέων Λιοσίων γίνεται η εξής διόρθωση σφαλμάτων.

α. Η υπ' αριθ. 203/1980 πράξη της Υπηρεσίας Πολεοδομίας Νομαρχίας Αττικής (Διαμ. Δυτ. Αττικής) δεν είναι απλώς πράξη Αναλογισμού, αλλά «πράξη ταχτοποιήσεως, προσχυρώσεως και αναλογισμού αποζημιώσεως λόγω ρυμοτομίας».

β. Η απόφαση της Νομαρχίας με την οποία επικυρώθηκε η ανωτέρω πράξη δεν είναι η υπ' αριθ. 22703/2280/1980, αλλά η υπ' αριθ. 28789/2280/1980 τοιαύτη και

γ. Σαν πιθανός δικαιούχος δεν αναφέρεται ο Δ. Μάμαλης, αλλά η Διαμάντω Μάμαλη.

Β. Στο υπ' αριθ. 1151 ΦΕΚ της 23.11.1987 τεύχος Δ' που δημοσιεύθηκε η υπ' αριθ. 19891 Ανακοίνωση παρακατάθεσης ποσού αποζημιώσεως απαλλοτριωθέντων ακινήτων στο Δήμο Νέων Λιοσίων Ν. Αττικής γίνεται η εξής διόρθωση σφαλμάτων:

α. Η υπ' αριθ. 203/1980 πράξη της Υπηρεσίας Πολεοδομίας Νομαρχίας Αττικής (Διαμ. Δυτ. Αττικής) δεν είναι απλώς πράξη Αναλογισμού, αλλά «πράξη τραχτοποιήσεως, προσχυρώσεως και αναλογισμού αποζημιώσεως λόγω ρυμοτομίας».

β. Η απόφαση της Νομαρχίας με την οποία επικυρώθηκε η ανωτέρω πράξη δεν είναι η υπ' αριθ. 22703/2280, αλλά η υπ' αριθ. 28789/2280/1980 τοιαύτη.

γ. Παρελήφθη να γίνει μνεία ότι για την παρακατάθεση αυτή εκδόθηκε και το υπ' αριθ. 720650/1984 γραμμάτιο σύστασης παρακαταθήκης το οποίο κατατέθηκε στη συμβ/φο Σοφία Ιωάννου Νικολακάκου - Μαριόλη (οδός φιλοχτήτου 84) και συντάχθηκε γι' αυτό η υπ' αριθ. 2326/84 πράξη κατάθεσης.

(Απο το Δήμο νέων Λιοσίων)